



TRUNG TÂM PHÁT TRIỂN QUỸ ĐẤT TỈNH HÀ TĨNH  
QUY HOẠCH KHU ĐẤT XEN DẮM TẠI SỐ 01, NGÕ 4,  
ĐƯỜNG NGUYỄN CÔNG TRÚ, PHƯỜNG TÂN GIANG, TP HÀ TĨNH  
BẢN VẼ HỆ THỐNG CÔNG TRÌNH HẠ TẦNG KỸ THUẬT

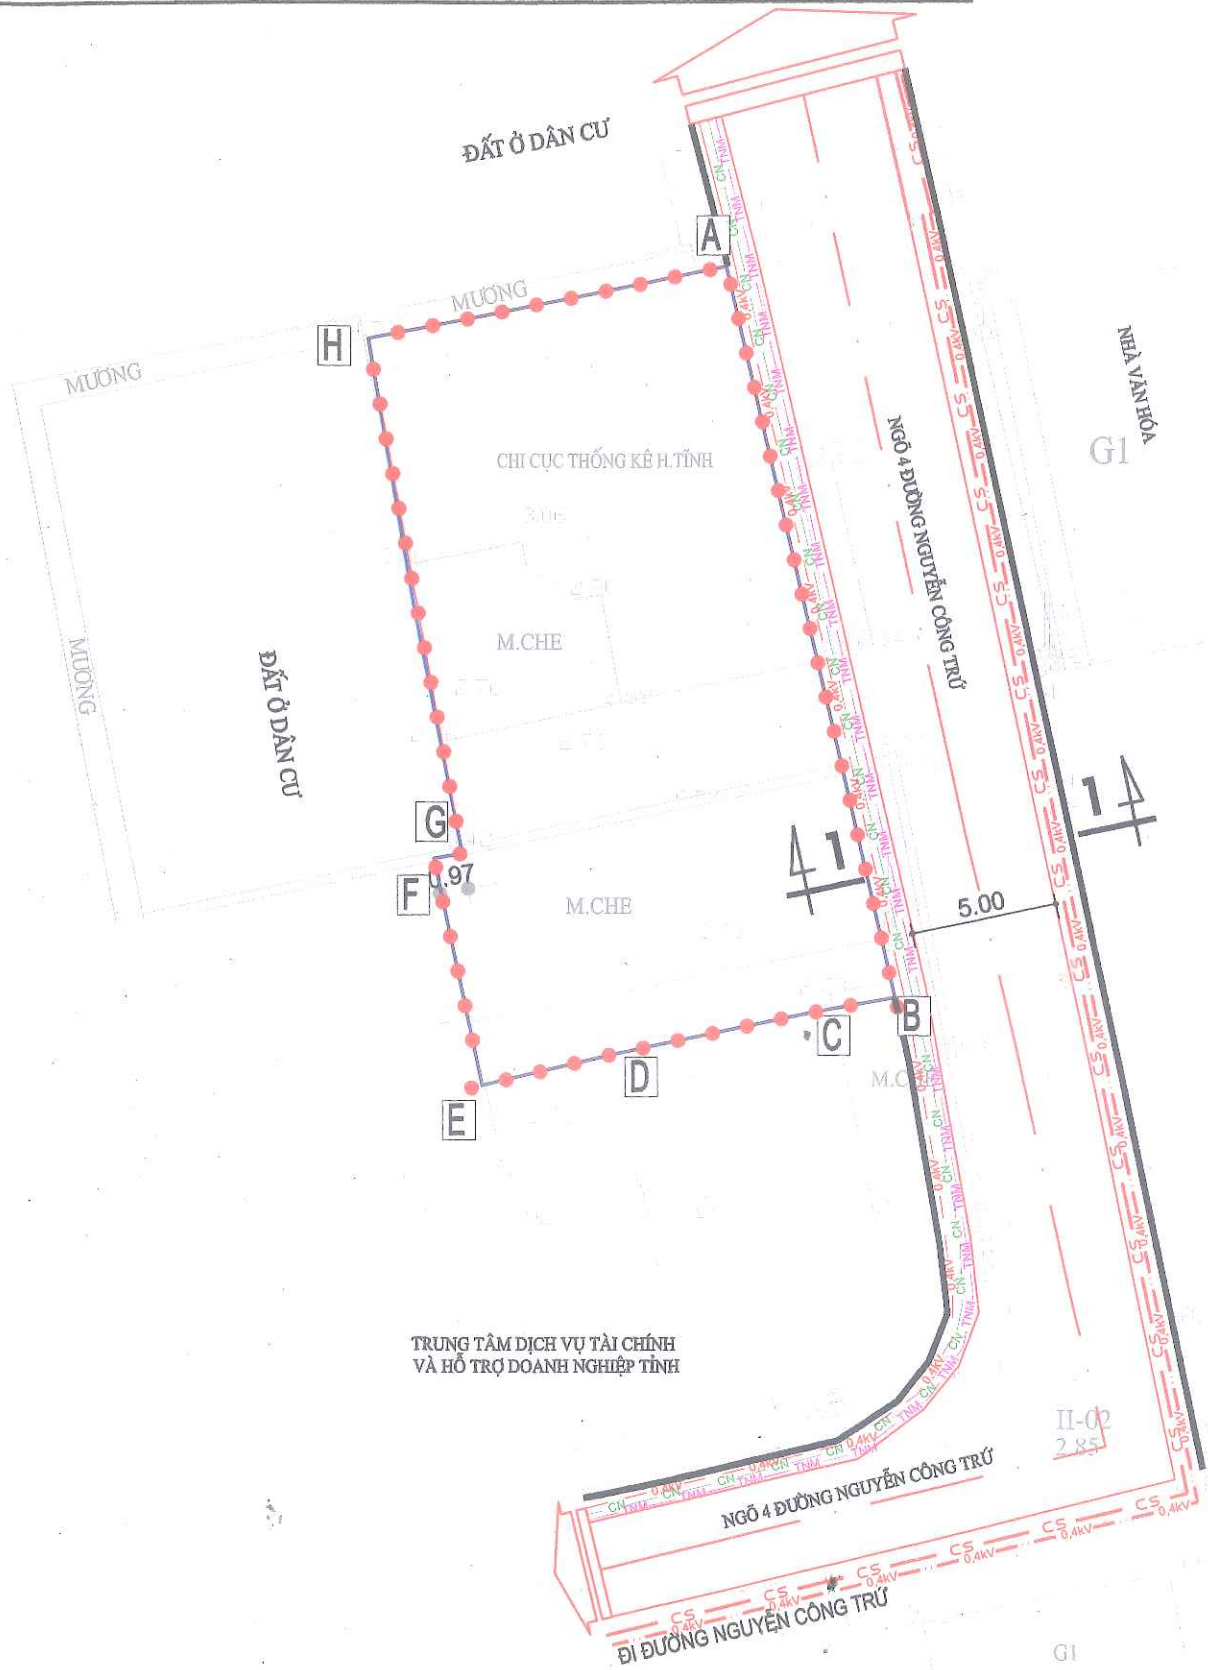

SƠ ĐỒ VỊ TRÍ KHU ĐẤT XÂY DỰNG

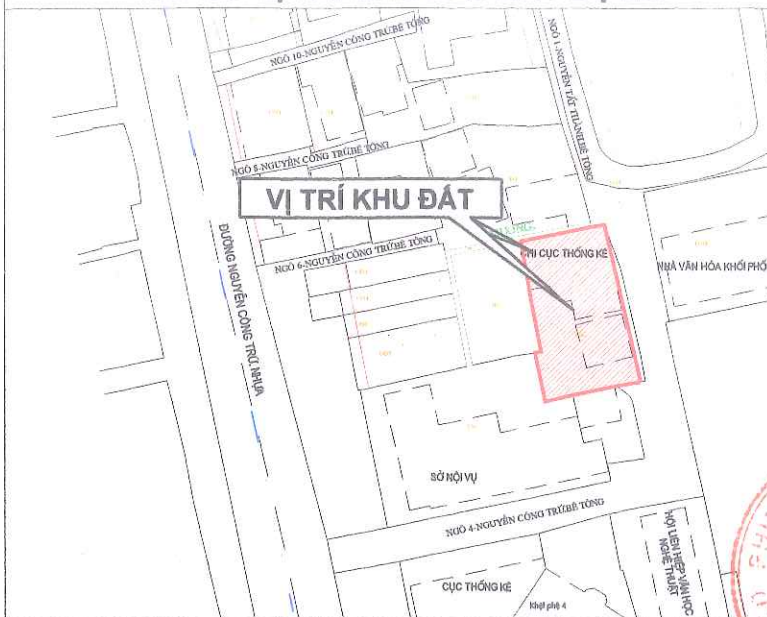

VỊ TRÍ


- SỐ 01, NGÕ 4, ĐƯỜNG NGUYỄN CÔNG TRÚ,  
PHƯỜNG THANH SEN, TỈNH HÀ TĨNH.

QUY MÔ

- RANH GIỚI QUY HOẠCH GIỚI HẠN BỞI CÁC ĐIỂM A, B, ..., H  
CÓ DIỆN TÍCH LÀ: 338,0M<sup>2</sup>.

PHẠM VI, RANH GIỚI


- PHÍA BẮC GIÁP DÂN CƯ HIỆN TRẠNG ;
- PHÍA NAM GIÁP DÂN CƯ HIỆN TRẠNG ;
- PHÍA ĐÔNG GIÁP ĐƯỜNG BÊ TÔNG HIỆN TRẠNG ;
- PHÍA TÂY GIÁP DÂN CƯ HIỆN TRẠNG; TRUNG TÂM DỊCH VỤ  
TÀI CHÍNH VÀ HỖ TRỢ DOANH NGHIỆP TỈNH.

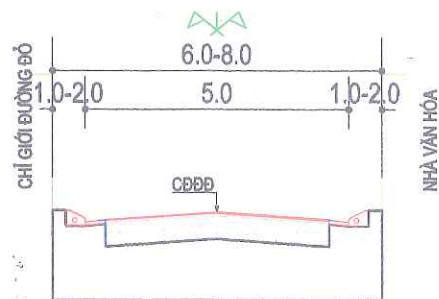

MẶT CẮT ĐẠI DIỆN 1 - 1

KÝ HIỆU

- NM — THOÁT NƯỚC MUA
- CS — ĐƯỜNG ĐIỆN CHIẾU SÁNG
- 0,4KV — ĐƯỜNG ĐIỆN SINH HOẠT
- CN — ỚNG CẤP NƯỚC

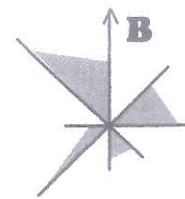

TỈ LỆ XÍCH

0M

20M

10M



CHỦ TỊCH

KÈM THEO VB SỐ: NGÀY ..... THÁNG ..... NĂM 2026

CƠ QUAN TỔ CHỨC LẬP QUY HOẠCH  
**TRUNG TÂM PHÁT TRIỂN  
QUỸ ĐẤT TỈNH HÀ TĨNH**



KÈM THEO TỜ TRÌNH SỐ: NGÀY ..... THÁNG ..... NĂM 2026

TÊN CÔNG TRÌNH:

QUY HOẠCH KHU ĐẤT XEN DẮM TẠI SỐ 01, NGÕ 4,  
ĐƯỜNG NGUYỄN CÔNG TRÚ, PHƯỜNG TÂN GIANG, TP HÀ TĨNH

TÊN BẢN VẼ:

BẢN VẼ HỆ THỐNG CÔNG TRÌNH HẠ TẦNG KỸ THUẬT

|                     |                      |              |          |
|---------------------|----------------------|--------------|----------|
| QH 03               | GHÉP : 1 A3          | TỈ LỆ: 1/500 | HT: 2026 |
| THIẾT KẾ - THỂ HIỆN | KS. DIỆP QUANG TRUNG |              |          |
| CHỦ TRÌ             | KS. VÕ MINH CƯỜNG    |              |          |
| CHỦ NHIỆM           | KTS. HOÀNG ANH SANG  |              |          |
| TRƯỞNG PHÒNG        | KS. NGUYỄN VĂN MÃO   |              |          |
| QUẢN LÝ KỸ THUẬT    | KS. NGUYỄN TUẤN DŨNG |              |          |



CÔNG TY CP XÂY DỰNG TỔNG HỢP 268

ĐỊA CHỈ: SỐ 21 - NGÕ 02 - ĐƯỜNG NGUYỄN HUY LUNG  
KP. ĐỒNG TIẾN - PHƯỜNG TRẦN PHÚ - TỈNH HÀ TĨNH  
DIỆN THOẠI : 0919.779.113 - 0919.312.268